


EDIFÍCIO BEATRIZ MONTEIRO DE CARVALHO

ÁREA TOTAL . = 626.334 m²
ÁREA UTIL . = 305.300 m²
ÁREA DE CARPETE =
6 VAGAS
4 BANHEIROS E 2 COPAS

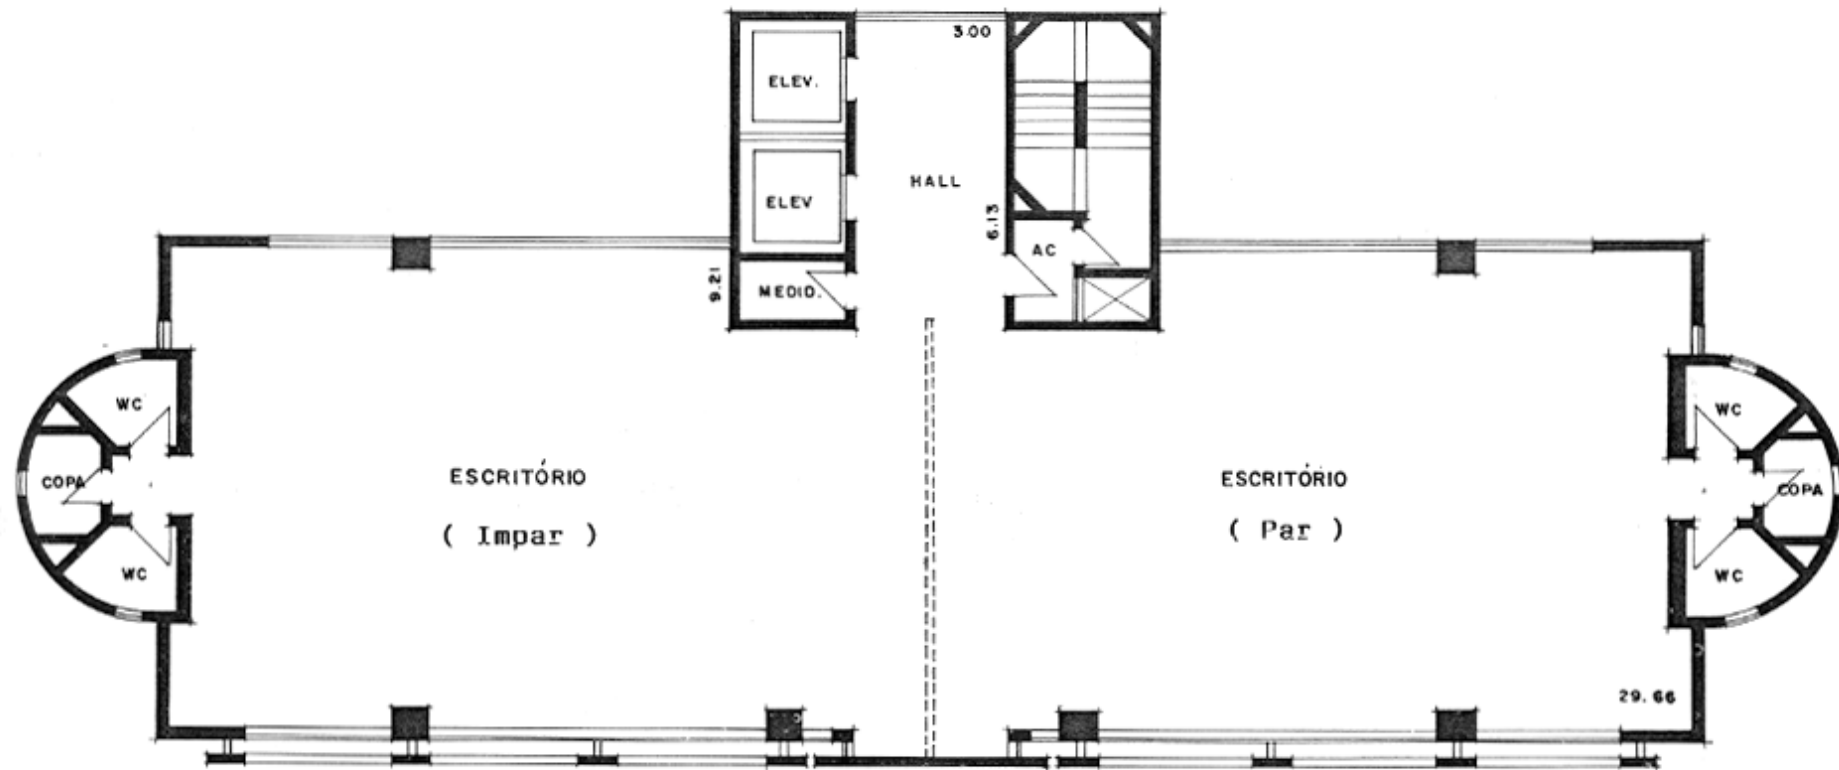

PLANTA PAV. TIPO

RUA. FLORIDA. 1758

BRATKE
COLLET
CONSTRUTORA

