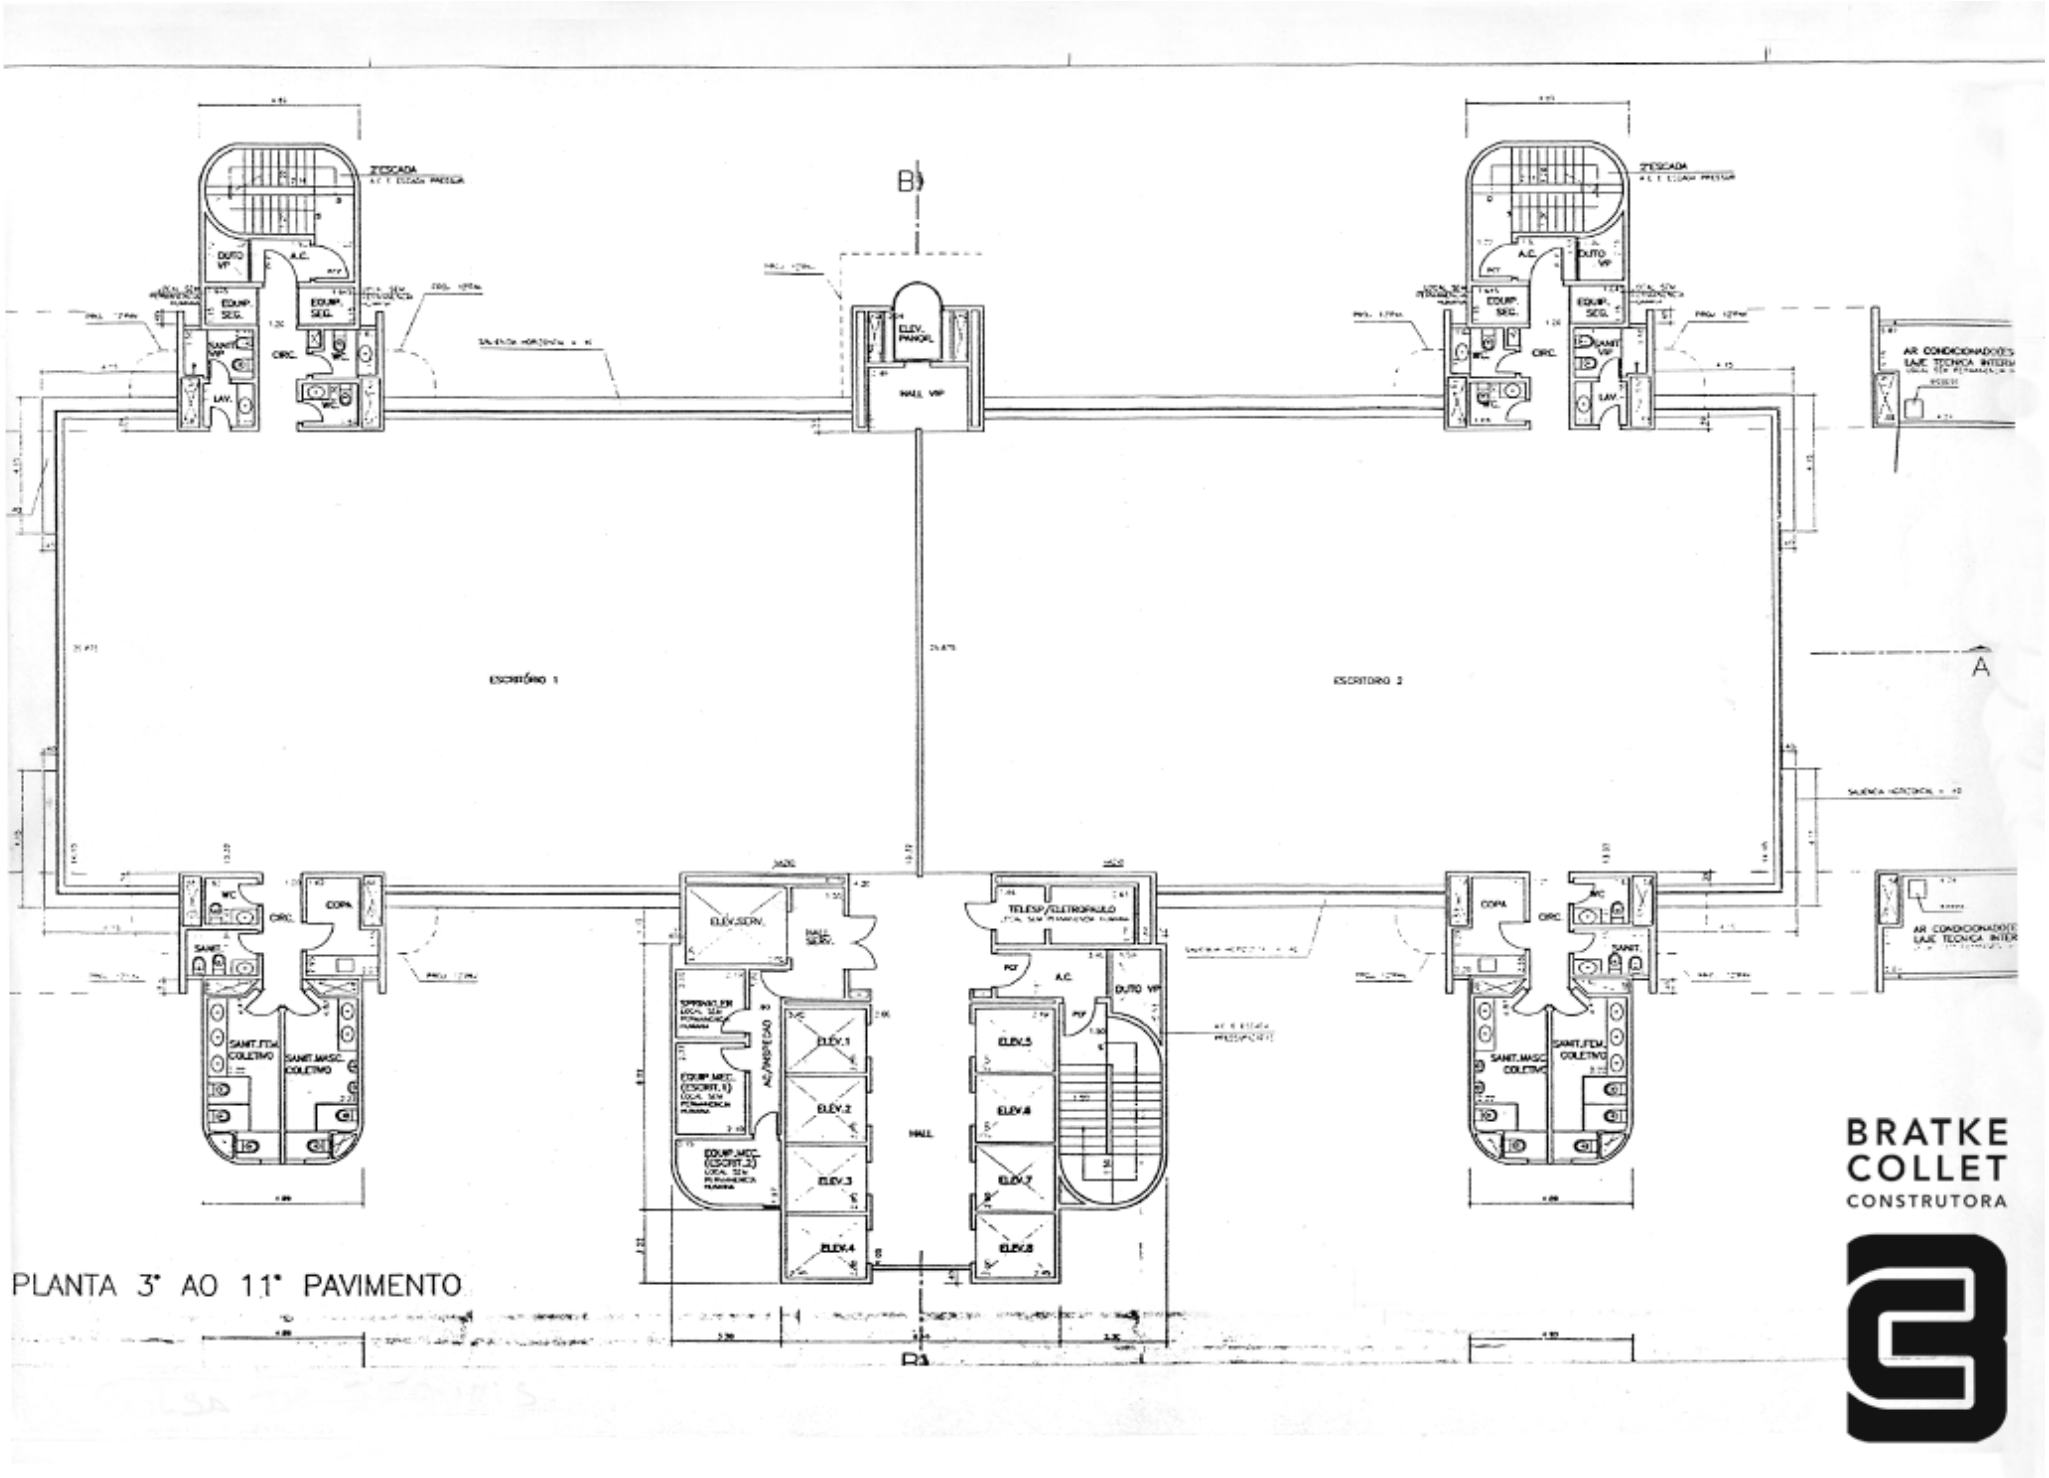

PLANTA 3° AO 11° PAVIMENTO

BRATKE COLLET CONSTRUTORA