


EDIFÍCIO HORMINO MAIA

ÁREA TOTAL = 502.476m²
ÁREA UTIL = 208.76m²
ÁREA DE CARP. = 188.07m²
04. VAGAS
04. BANHEIROS
02. COPAS

RUA SANSÃO ALVES DOS SANTOS, 433

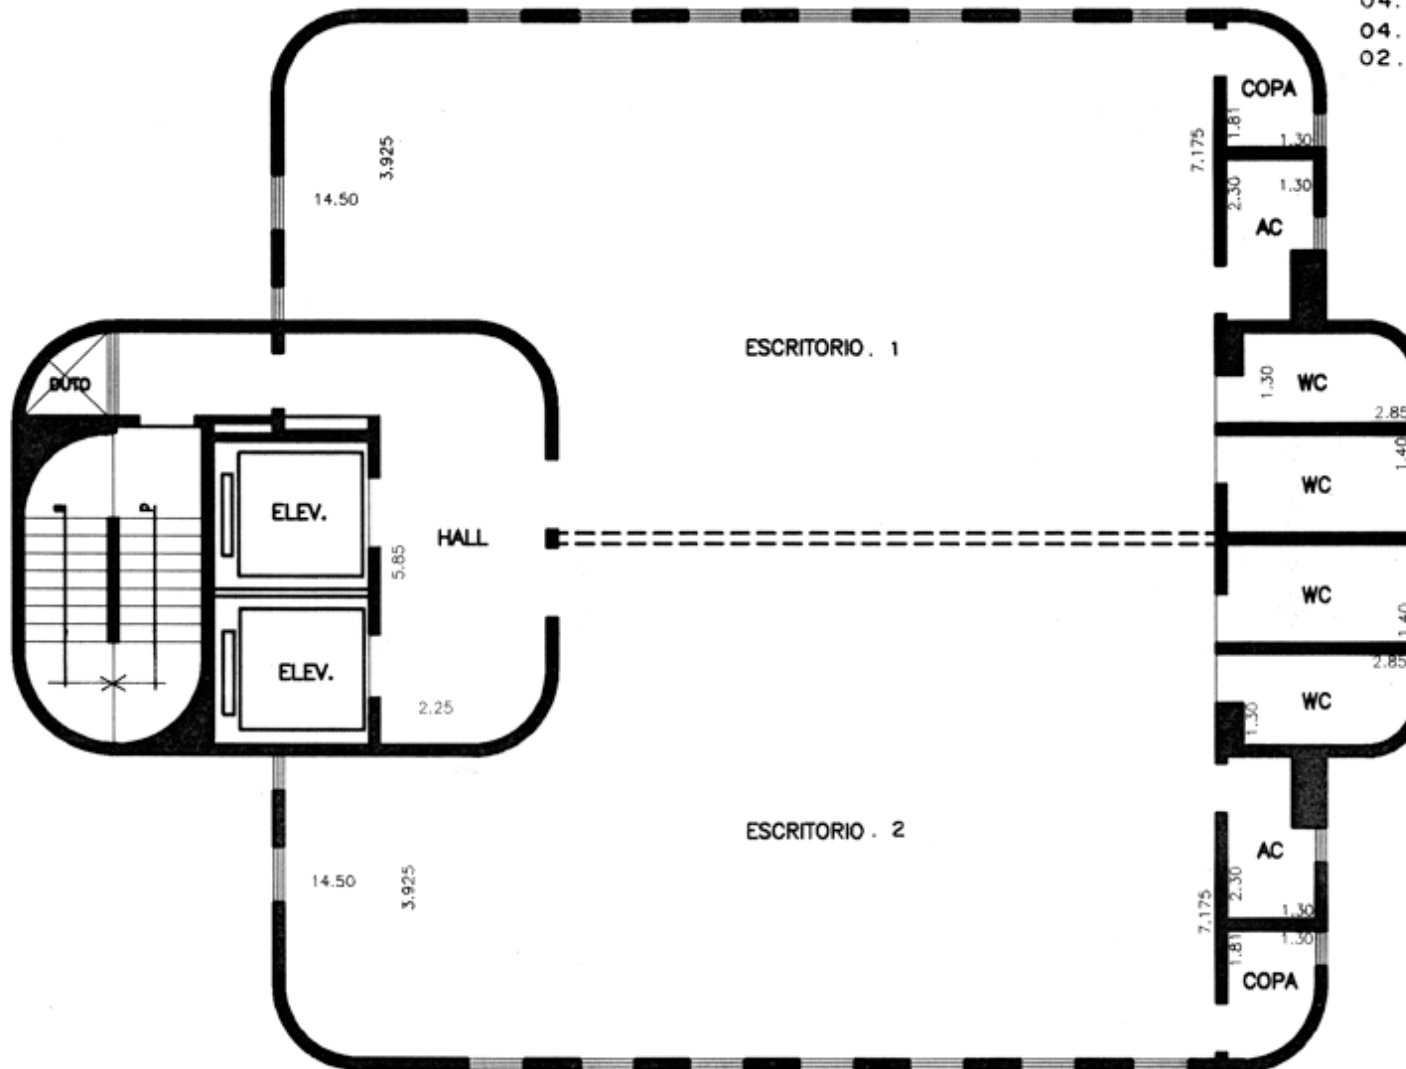

PLANTA PAVIMENTO TIPO (1º ao 9º)

RUA ALCIDES LOURENÇO DA ROCHA

BRATKE
COLLET
CONSTRUTORA

