



Nº 26	EDIFICIO INDECA	RUA SANSÃO ALVES DOS SANTOS	Nº 20
CONSTR. BRATKE E COLLET S/C LYDA.		ARQUITETO CARLOS BRATKE	
AREAS.	ESCRITORIOS POR ANDAR	Conj.Par	Conj.Impar
Area de carpet	280,50 m <sup>2</sup>	Area util	213,00 m <sup>2</sup> 117,00 m <sup>2</sup>
Area de laje	385,80 m <sup>2</sup>	Area comum	108,00 m <sup>2</sup> 61,00 m <sup>2</sup>
Area Bruta	626,70 m <sup>2</sup>	Area de garagem	78,00 m <sup>2</sup> 52,00 m <sup>2</sup>
Area total de Carpet	3.366,00 m <sup>2</sup>	Area total	398,00 m <sup>2</sup> 230,00 m <sup>2</sup>
Area total Bruta	7.520,40 m <sup>2</sup>		
Nº DE ANDARES	12	Nº DE VAGAS P/ ANDAR	05
MEDIDAS DO SALÃO LIVRE		10.20 x 27.50	
Nº DE BANHEIROS P/ ANDAR	08	Nº DE COPAS P/ ANDAR	02
Nº TELEFONES P/ ANDAR		01	
CARACTERISTICAS DOS ELEVADORES			
Nº	MARCA	TIPO	CAPAC.
02	ATLAS	CO/CONT	VELOC.
TIPOS DE ESQUADRIAS			
MATER.	COR	MARCA	TIPOS DE VIDROS
AL. OU SIM.	VARIADA		VIDROS FUME

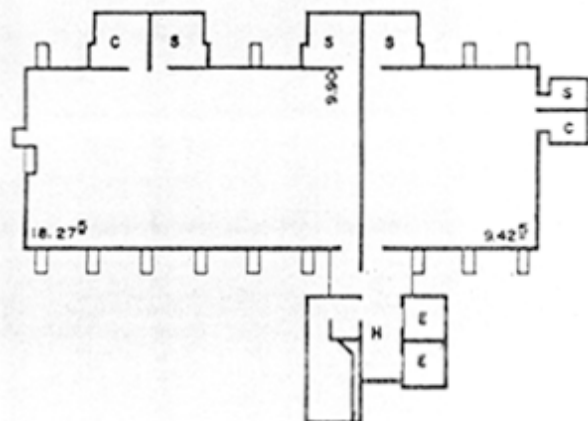

BRATKE  
COLLET  
CONSTRUTORA

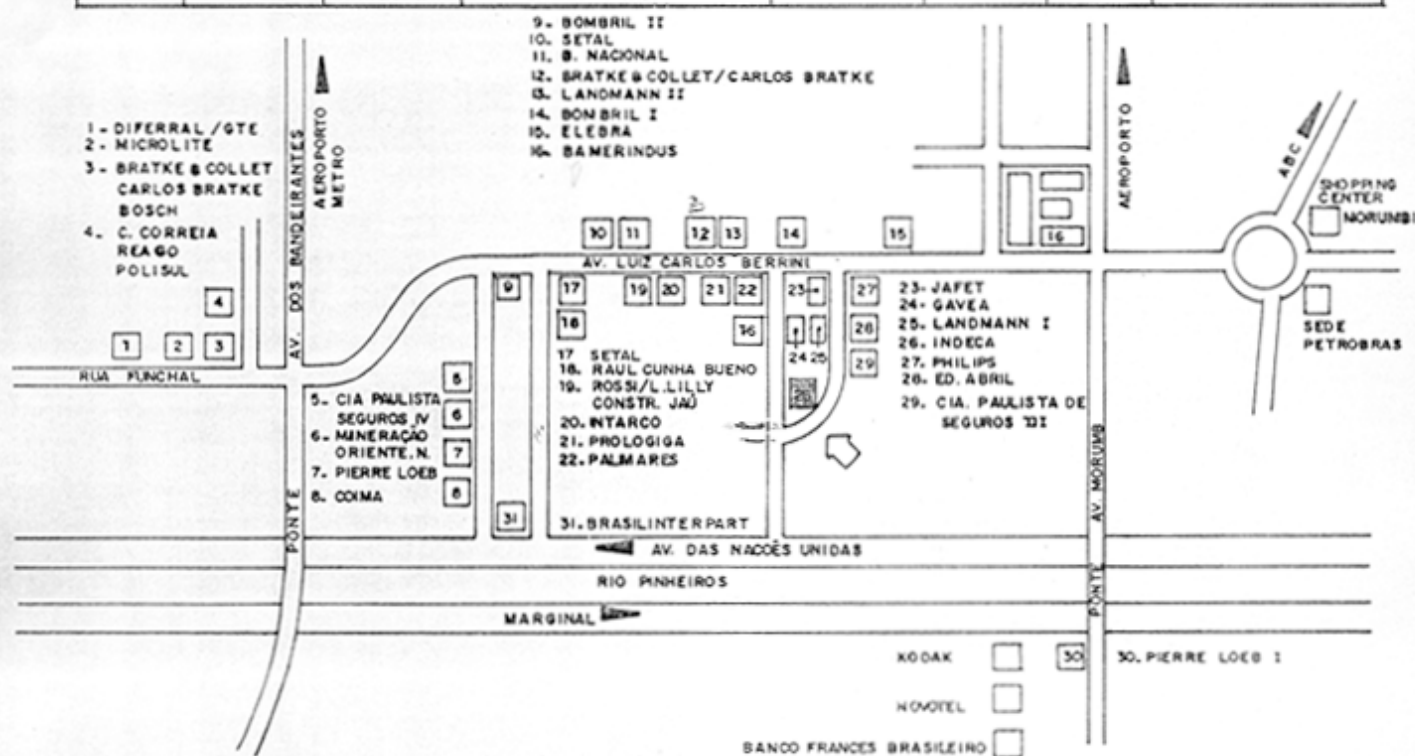