


JACARANDÁ

Rua Sansão Alves dos Santos-OP1 2

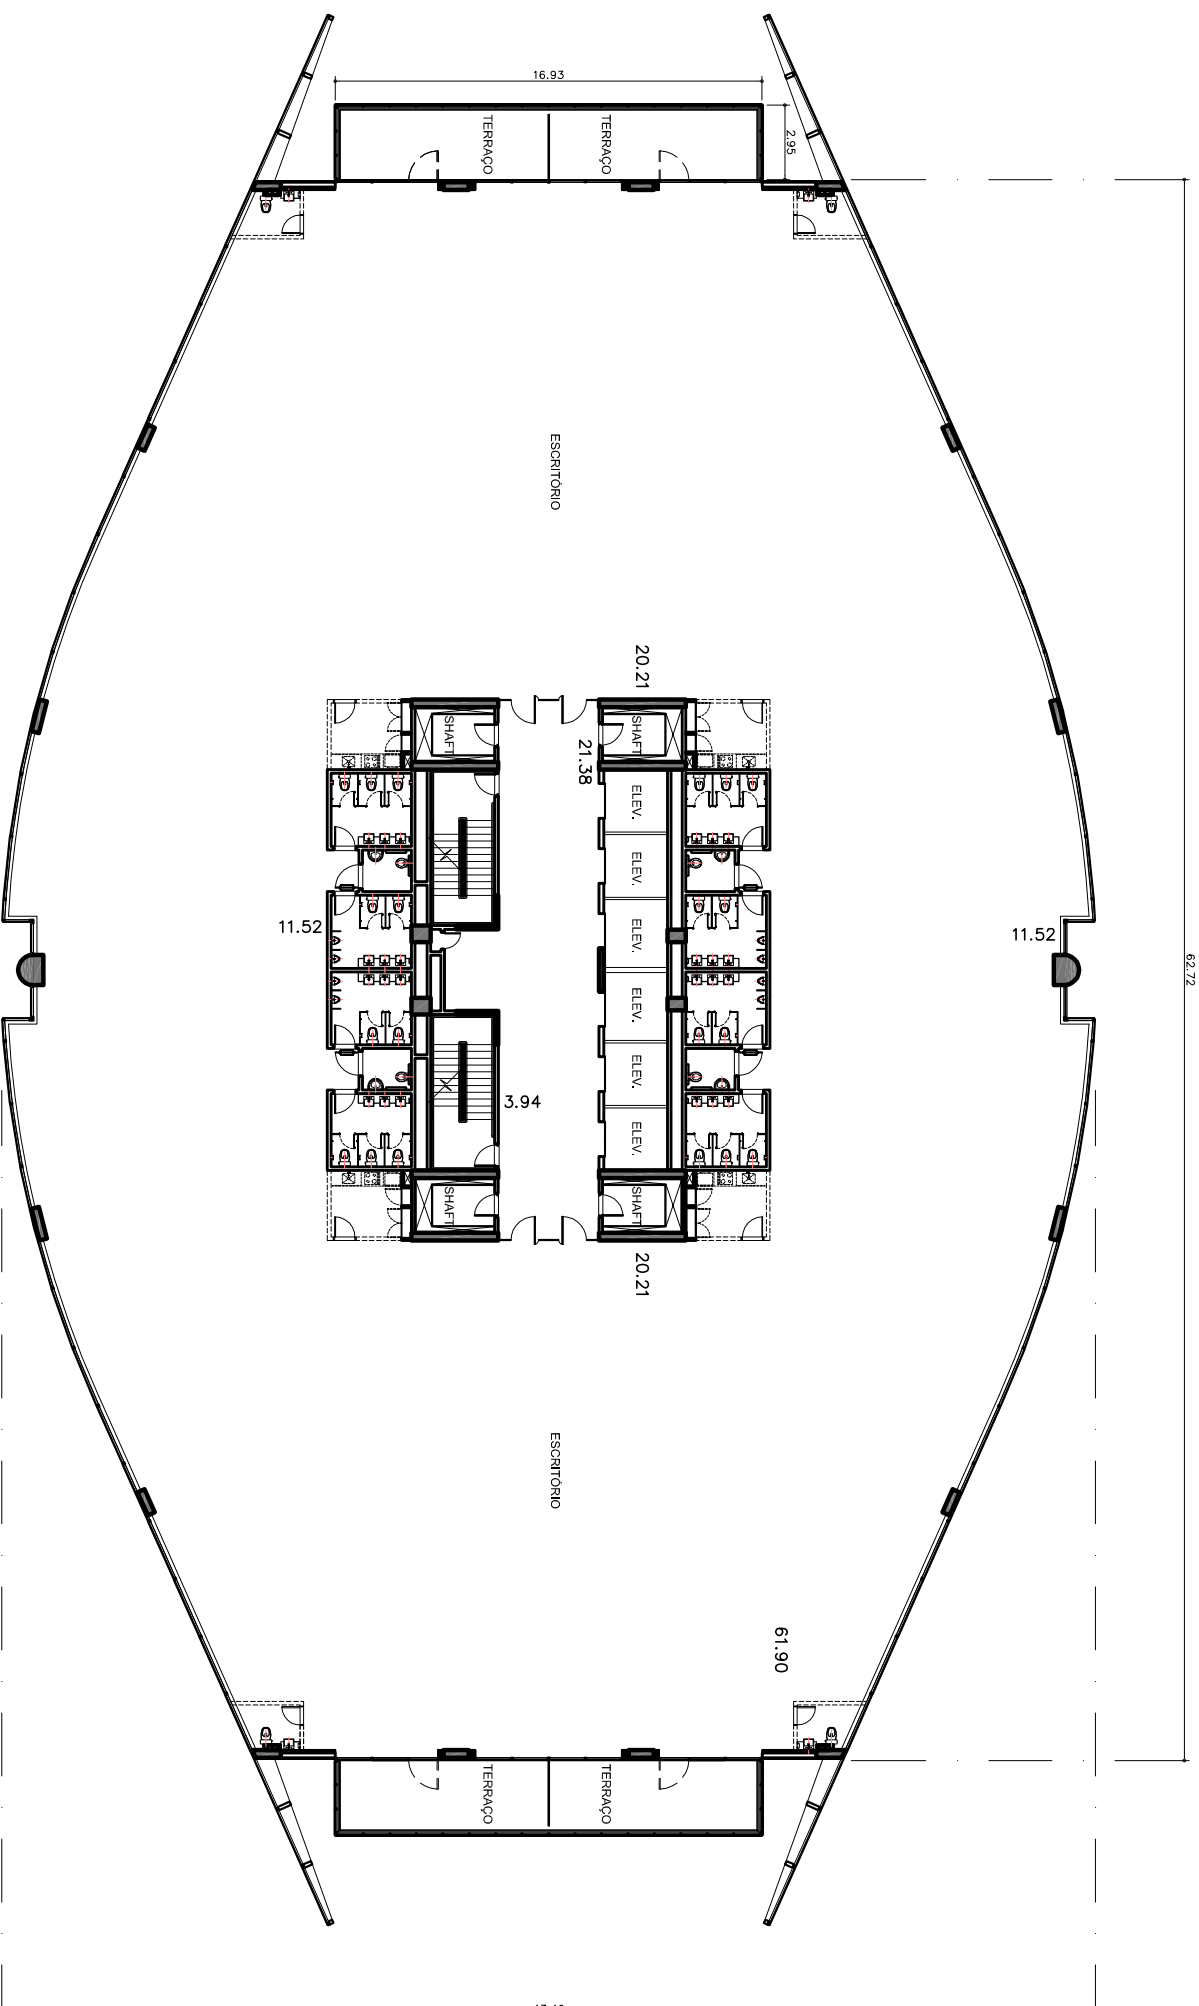

PLANTA PAVIMENTO TIPO
ESC 1:300



CARLOS BRATKE
ARQUITETO

Av. Eng. Luís Carlos Berthel, 1091 - Jd. Pinheiro - Brooklin Novo
São Paulo - SP - 04553-010
Fone: (011) 5505-2344 Fax: (011) 5505-2232
email: cbratke@oi.com.br / www.carlosbratke.com.br