


EDIFÍCIO PALACE BERRINI

(ÁREA POR CONJUNTO)

ÁREA BRUTA = 817.94m²
ÁREA UTIL = 442.56m²
ÁREA DE CARPETE = 390.44m²
BANHEIROS = 4
VAGAS = 8
COPA = 1

AR.CONDICIONADO
SPLINKLERS
GERADOR PARA EMERGENCIA
PISO ELEVADO

RUA GUARARAPES

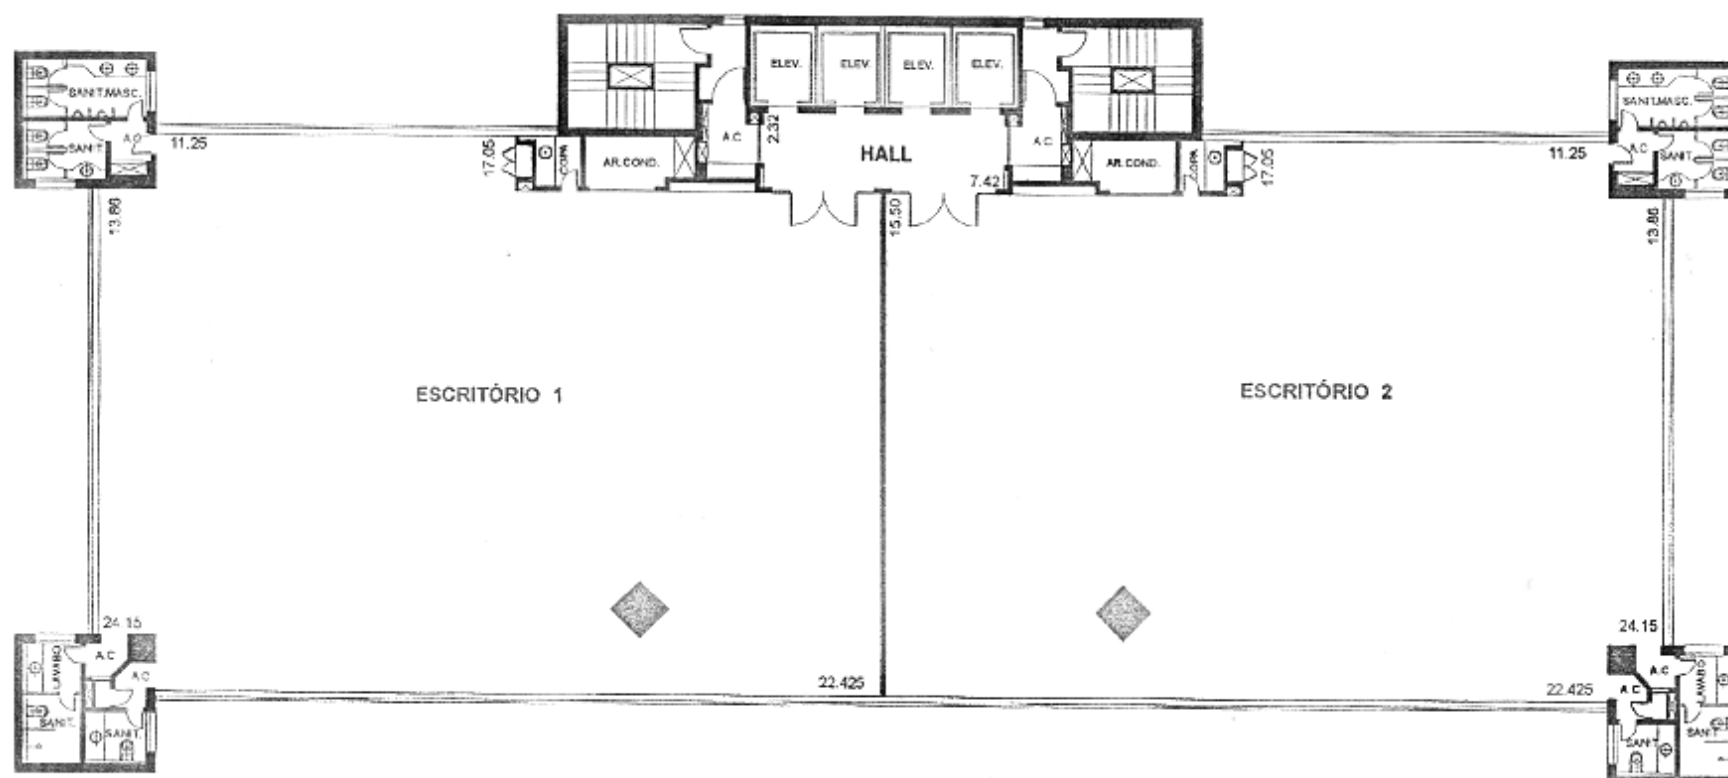

AV. ENGENHEIRO LUIS CARLOS BERRINI, 716

BRATKE
COLLET
CONSTRUTORA

