


EDIFÍCIO: PANAMBI  
 RUA GERALDO FLAUSINO GOMES, 61

ESCRITÓRIO 1  
 ÁREA TOTAL DE CONSTRUÇÃO = 392,821m<sup>2</sup>  
 ÁREA UTIL = 204,40m<sup>2</sup>  
 ÁREA COMUM = 122,501m<sup>2</sup>  
 ÁREA DE GARAGEM = 65,92m<sup>2</sup>  
 ÁREA DE CARPETE = 199,673m<sup>2</sup>  
 BANHEIRO = 4  
 COPA = 1  
 VAGAS = 4

ESCRITÓRIO 2  
 ÁREA TOTAL DE CONSTRUÇÃO = 481,393m<sup>2</sup>  
 ÁREA UTIL = 237,96m<sup>2</sup>  
 ÁREA COMUM = 147,553m<sup>2</sup>  
 ÁREA DE GARAGEM = 95,88m<sup>2</sup>  
 ÁREA DE CARPETE = 228,204m<sup>2</sup>  
 BANHEIRO = 4  
 COPA = 1  
 VAGAS = 6

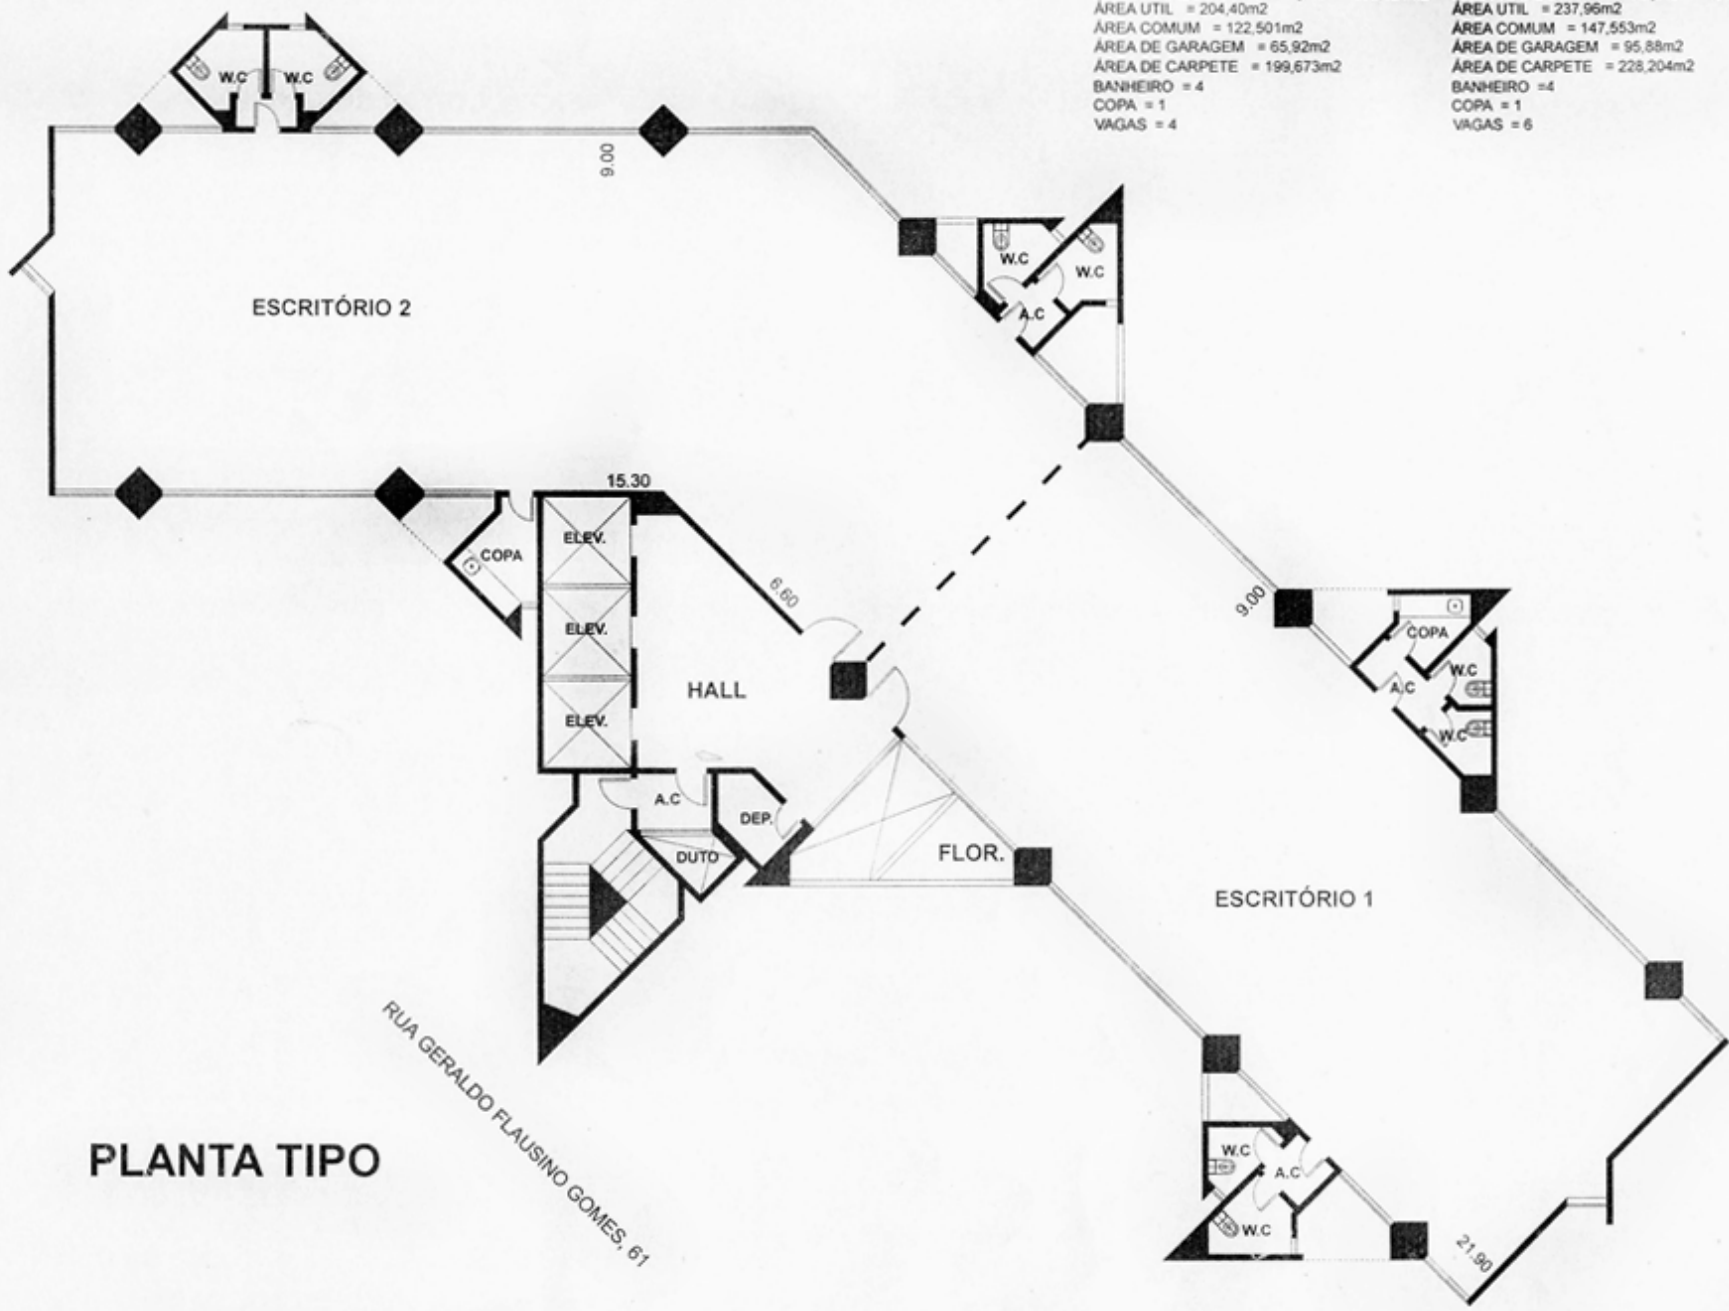

PLANTA TIPO

RUA GERALDO FLAUSINO GOMES, 61

BRATKE  
 COLLET  
 CONSTRUTORA

