


EDIFÍCIO RAUL DA CUNHA BUENO

Área total: 555,33
Área útil: 294,74
Área carpet: 260,00
04 vagas
04 banheiros
02 copas
01 telefone

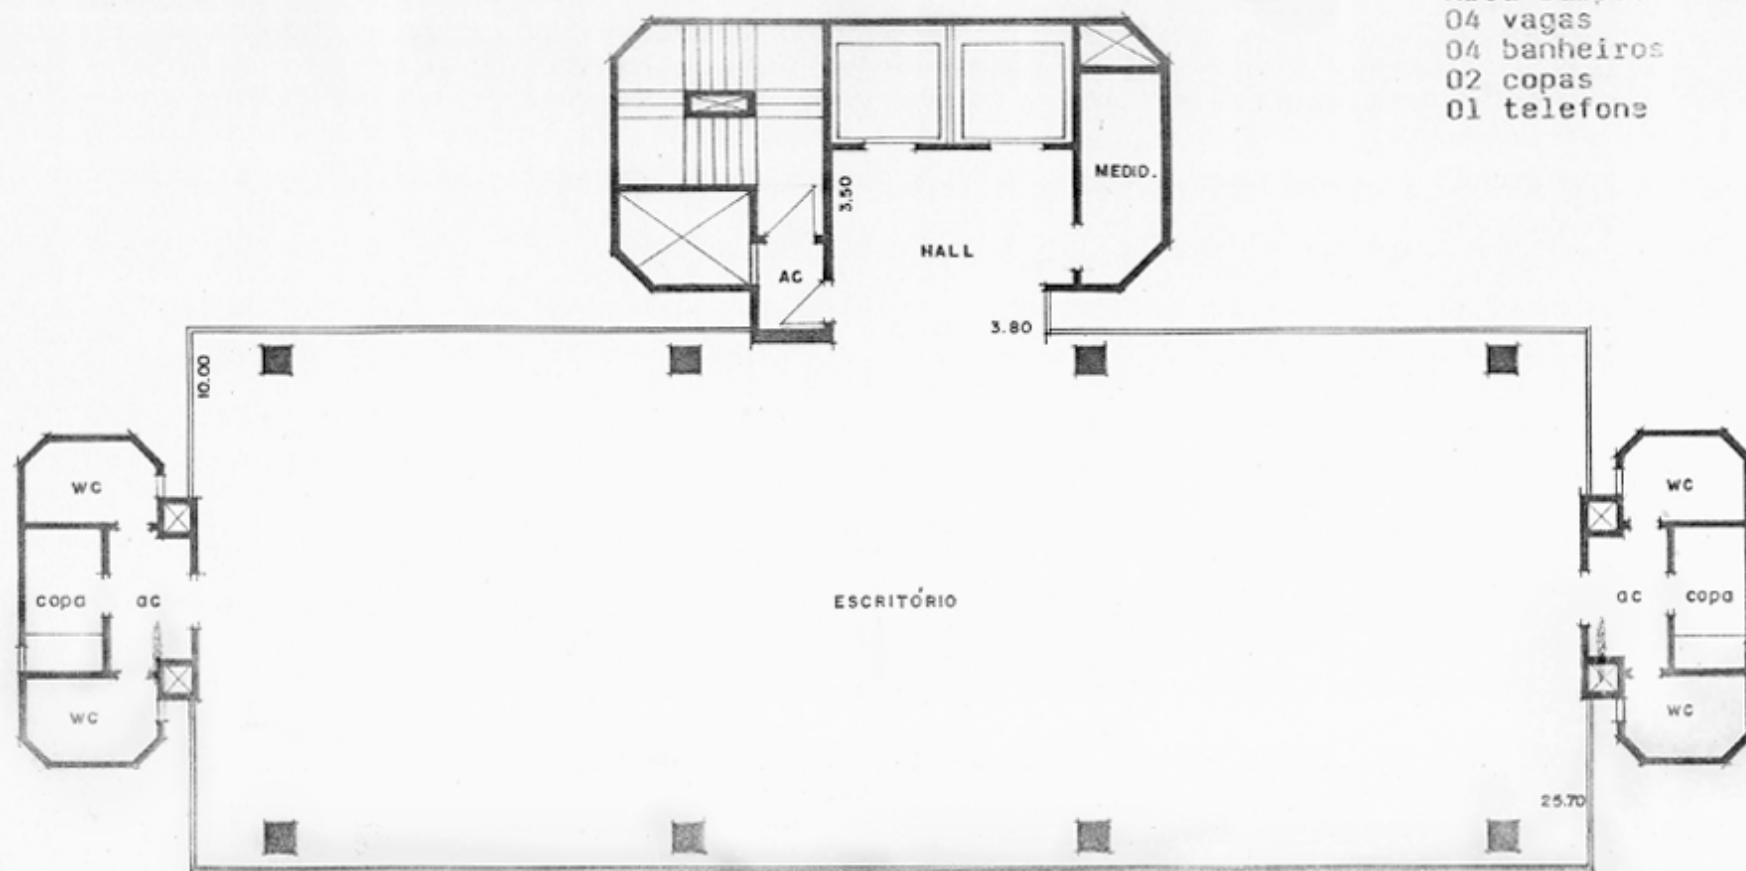

PLANTA PAV. TIPO (1º, 2º, 6º, e 7º)

RUA GUARARAPES, 1855

BRATKE
COLLET
CONSTRUTORA

