


EDIFÍCIO UCHOA BORGES

ÁREA TOTAL 1º e 2º ANDAR = 546.142 m.
ÁREA UTIL = 288.07 m.
ÁREA DE CARPETE = 248.22 m.
5 VAGAS
6 BANHEIROS E 2 COPAS

RUA SANSÃO ALVES DOS SANTOS. 76

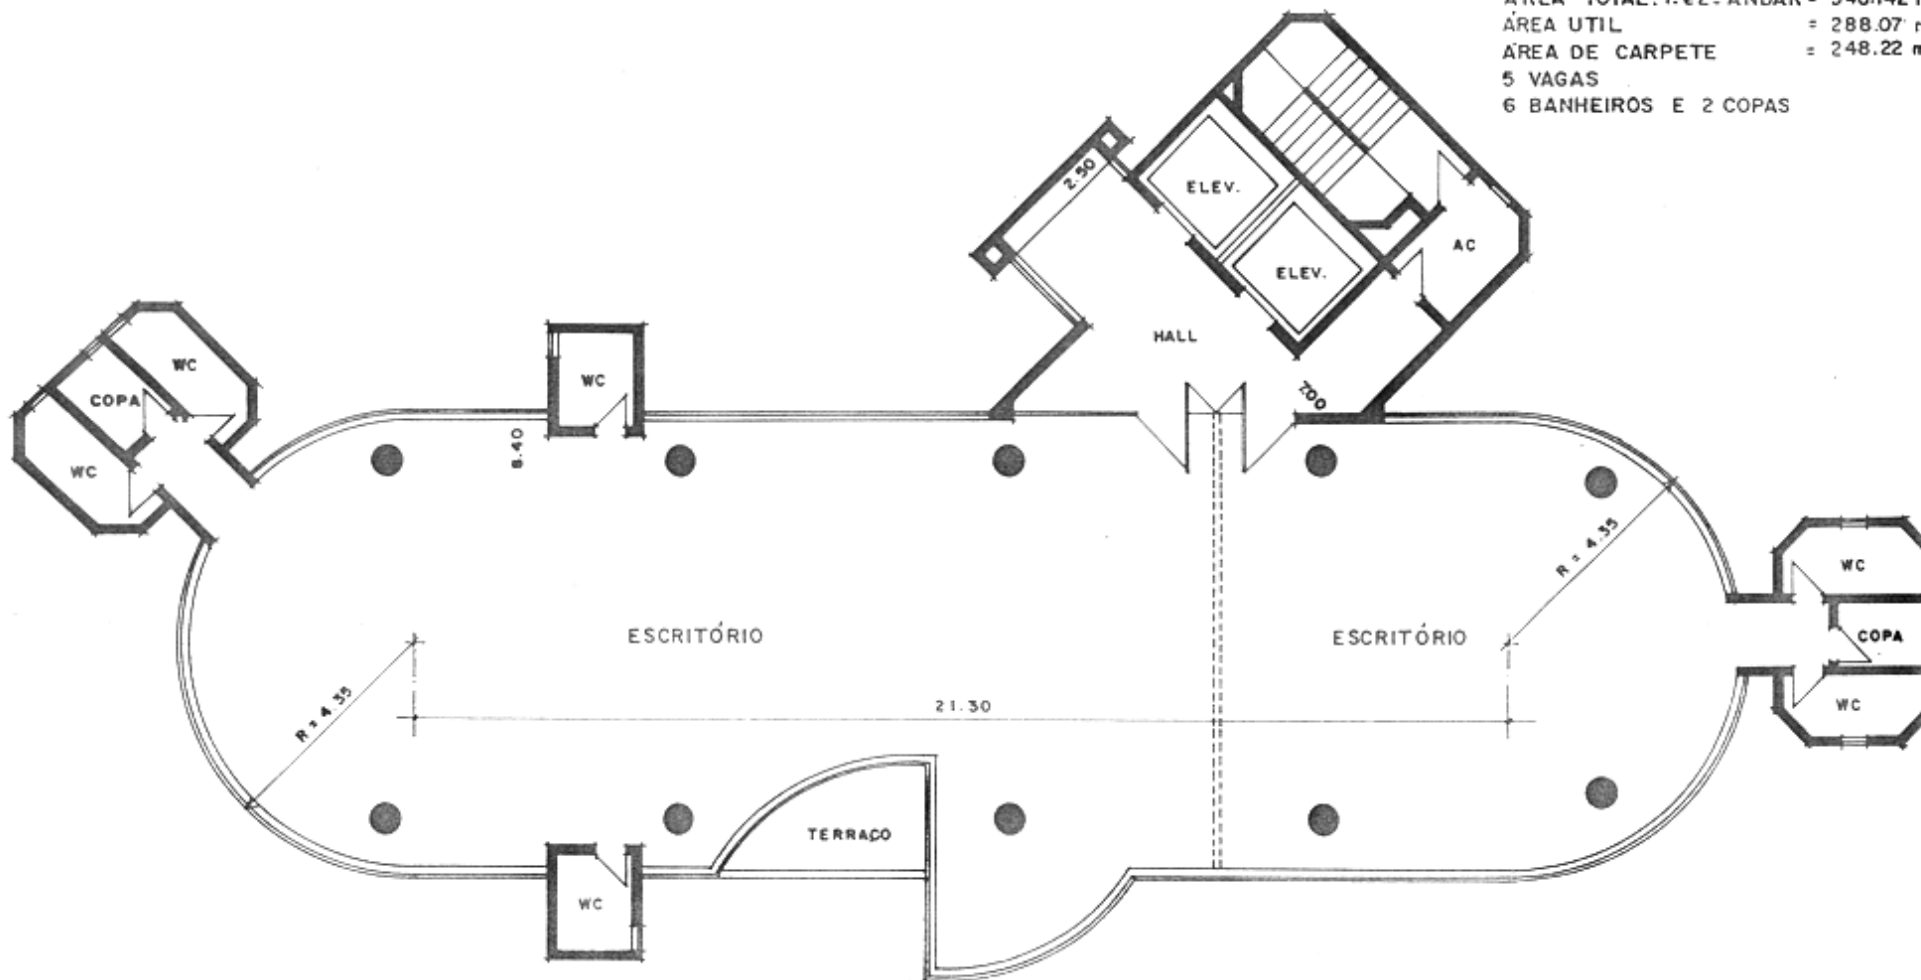

PLANTA PAV. TIPO 1º e 2º

RUA JOSÉ MUNIZ DOS SANTOS

BRATKE
COLLET
CONSTRUTORA

